


PIANTA PIANO SECONDO

h = 2.75 m

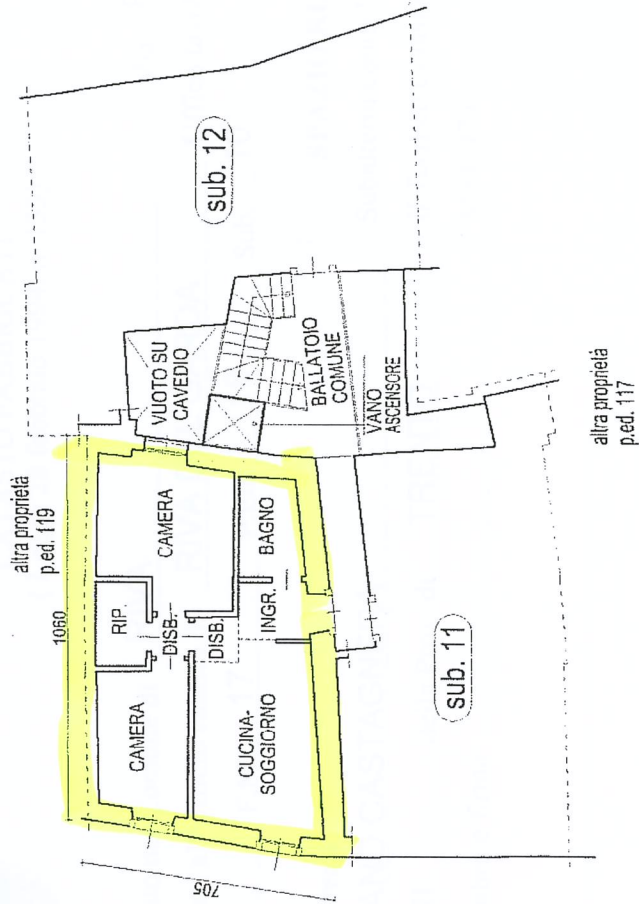

orientamento



SCALA 1: 200

(*) Indicare le principali misure esterne